


PROVINCIE: BRABANT
GEMEENTE: BRUSSEL
AFDELING:
SEKTIE:
NR(S): t/p De Munt

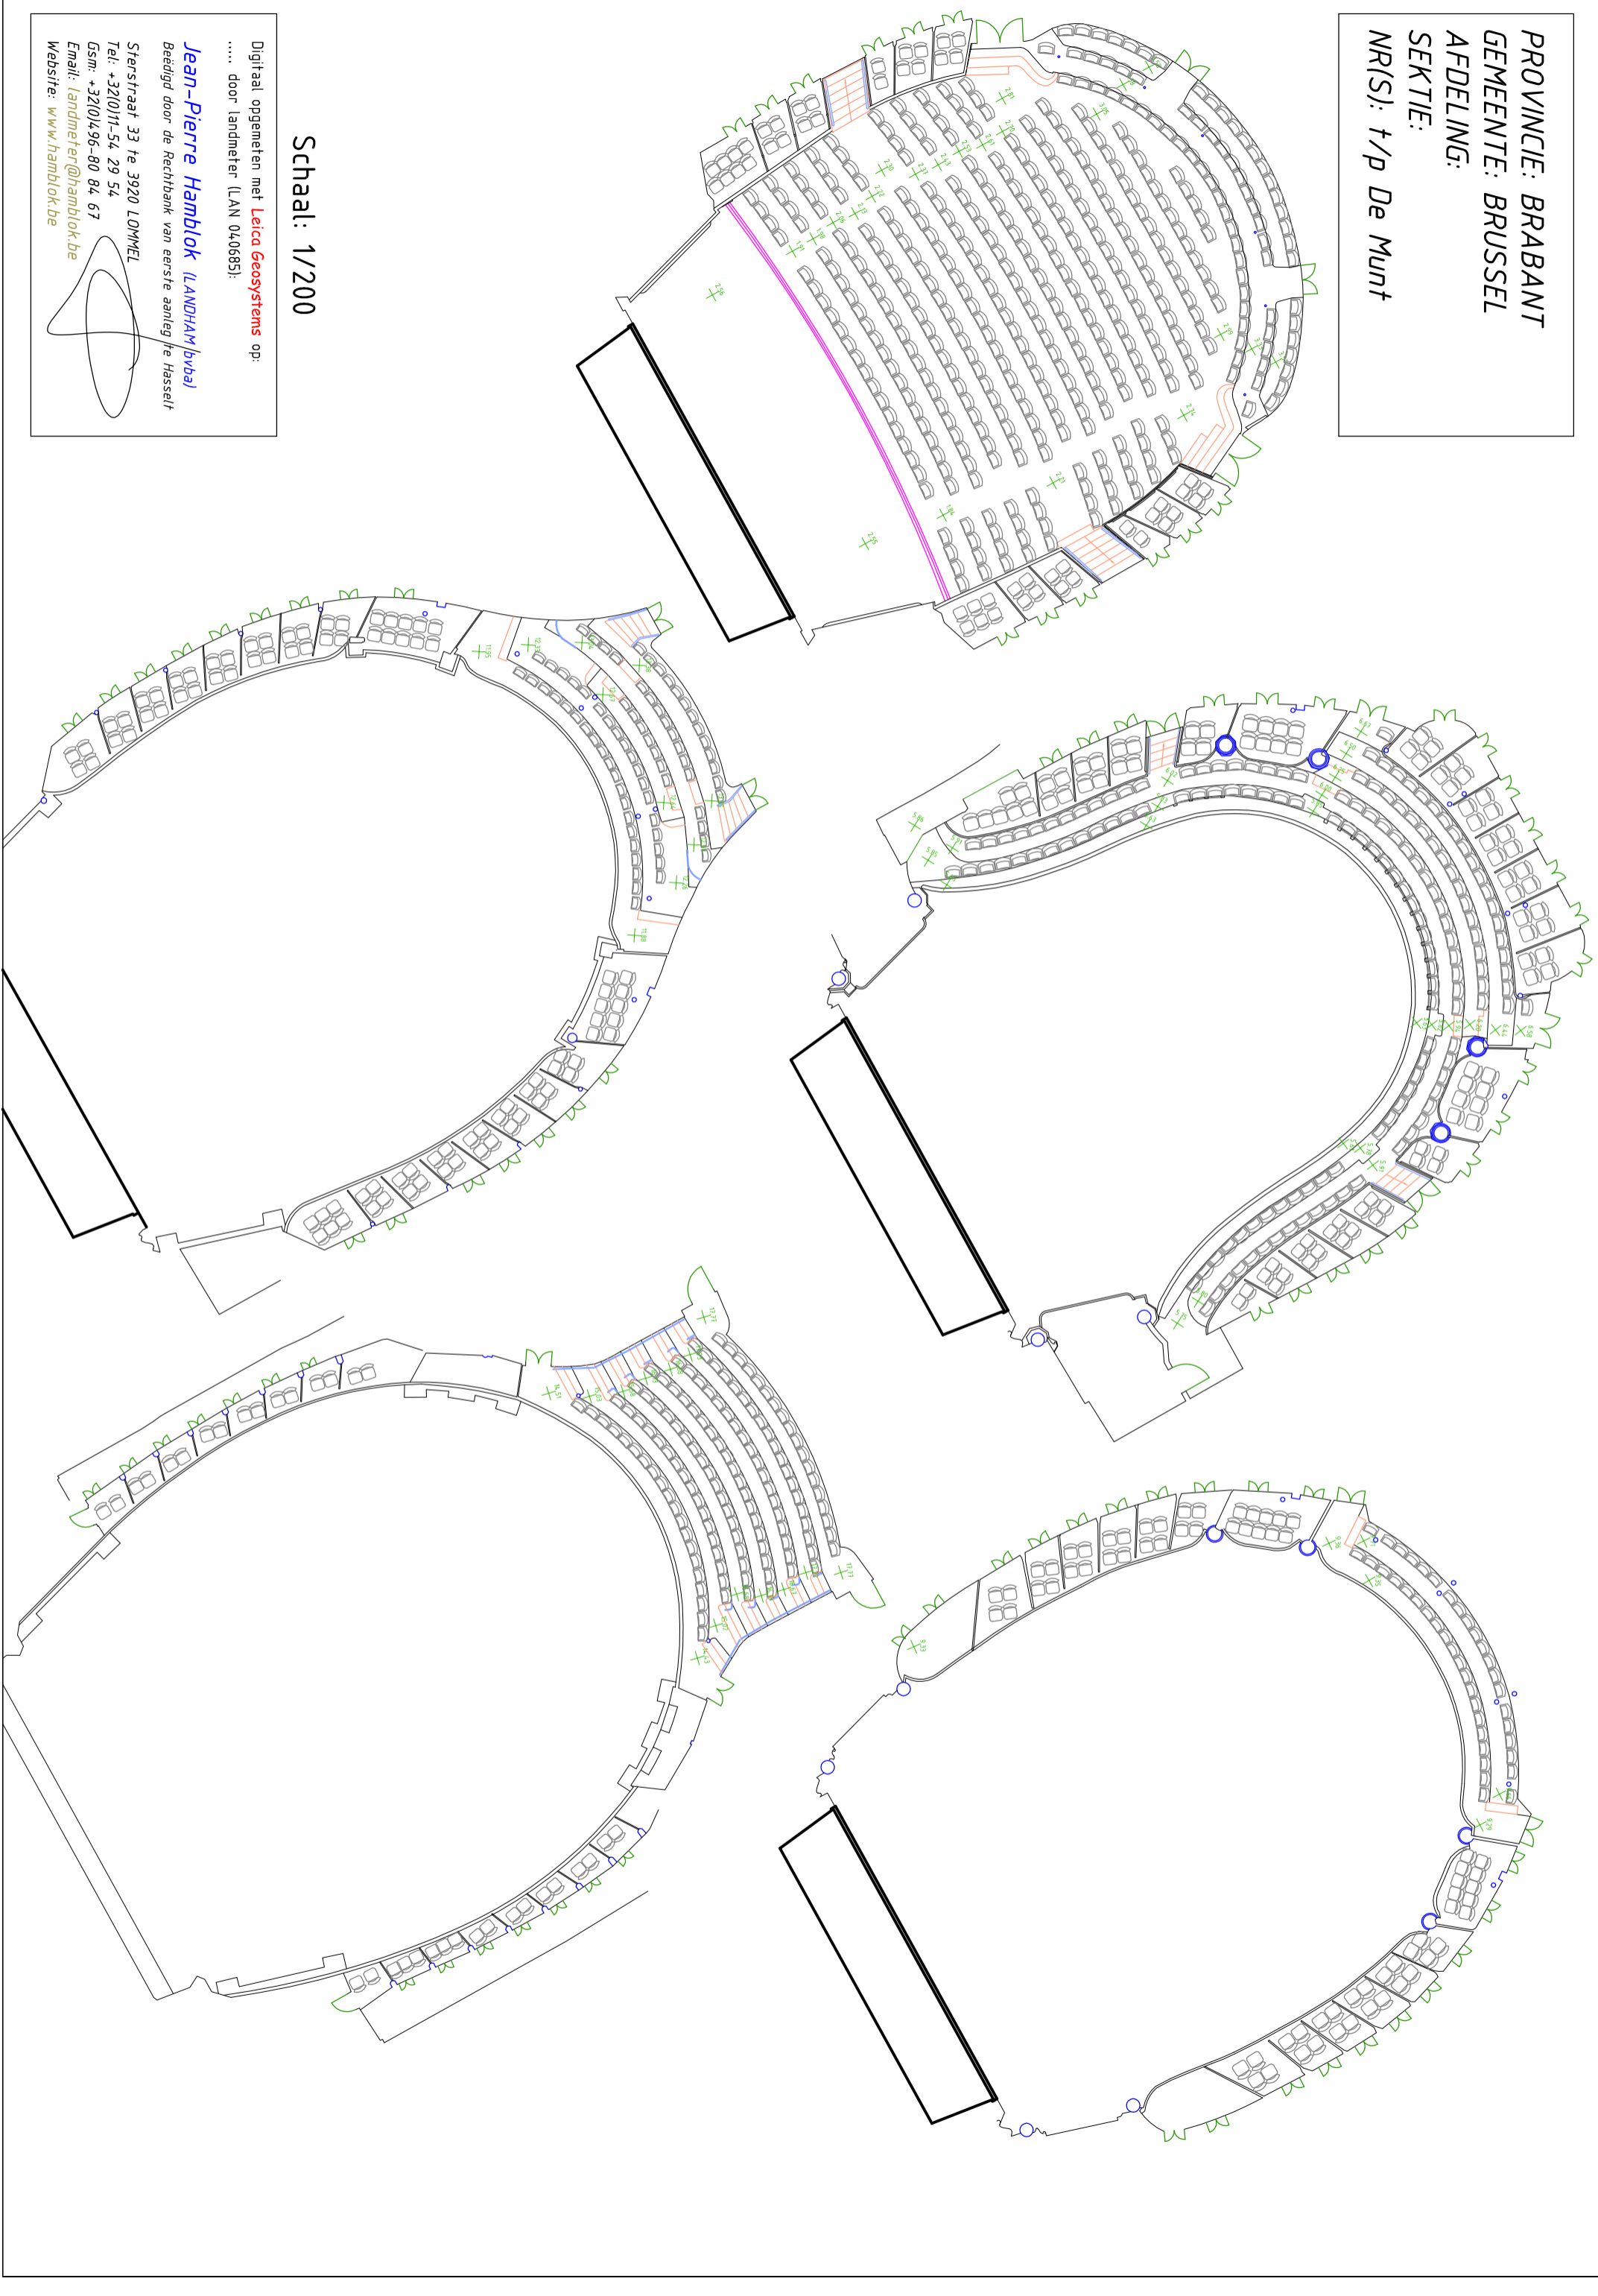

Schaal: 1/200

Digitaal opgemeten met **Leica Geosystems** op:
..... door landmeter (LAN 040685):

Jean-Pierre Hamblok (LANDHAM bvba)

Beeldigd door de Rechterbank van eerste aanleg te Hasselt


Sterstraat 33 te 3920 LOMMEL

Tel: +32(0)11-54 29 54


Gsm: +32(0)496-80 84 67

Email: landmeter@hamblok.be

Website: www.hamblok.be

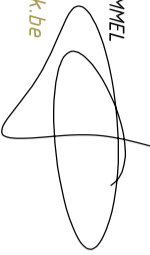

PROVINCIE: BRABANT
GEMEENTE: BRUSSEL
AFDELING:
SEKTIE:
NR(S): t/p De Munt

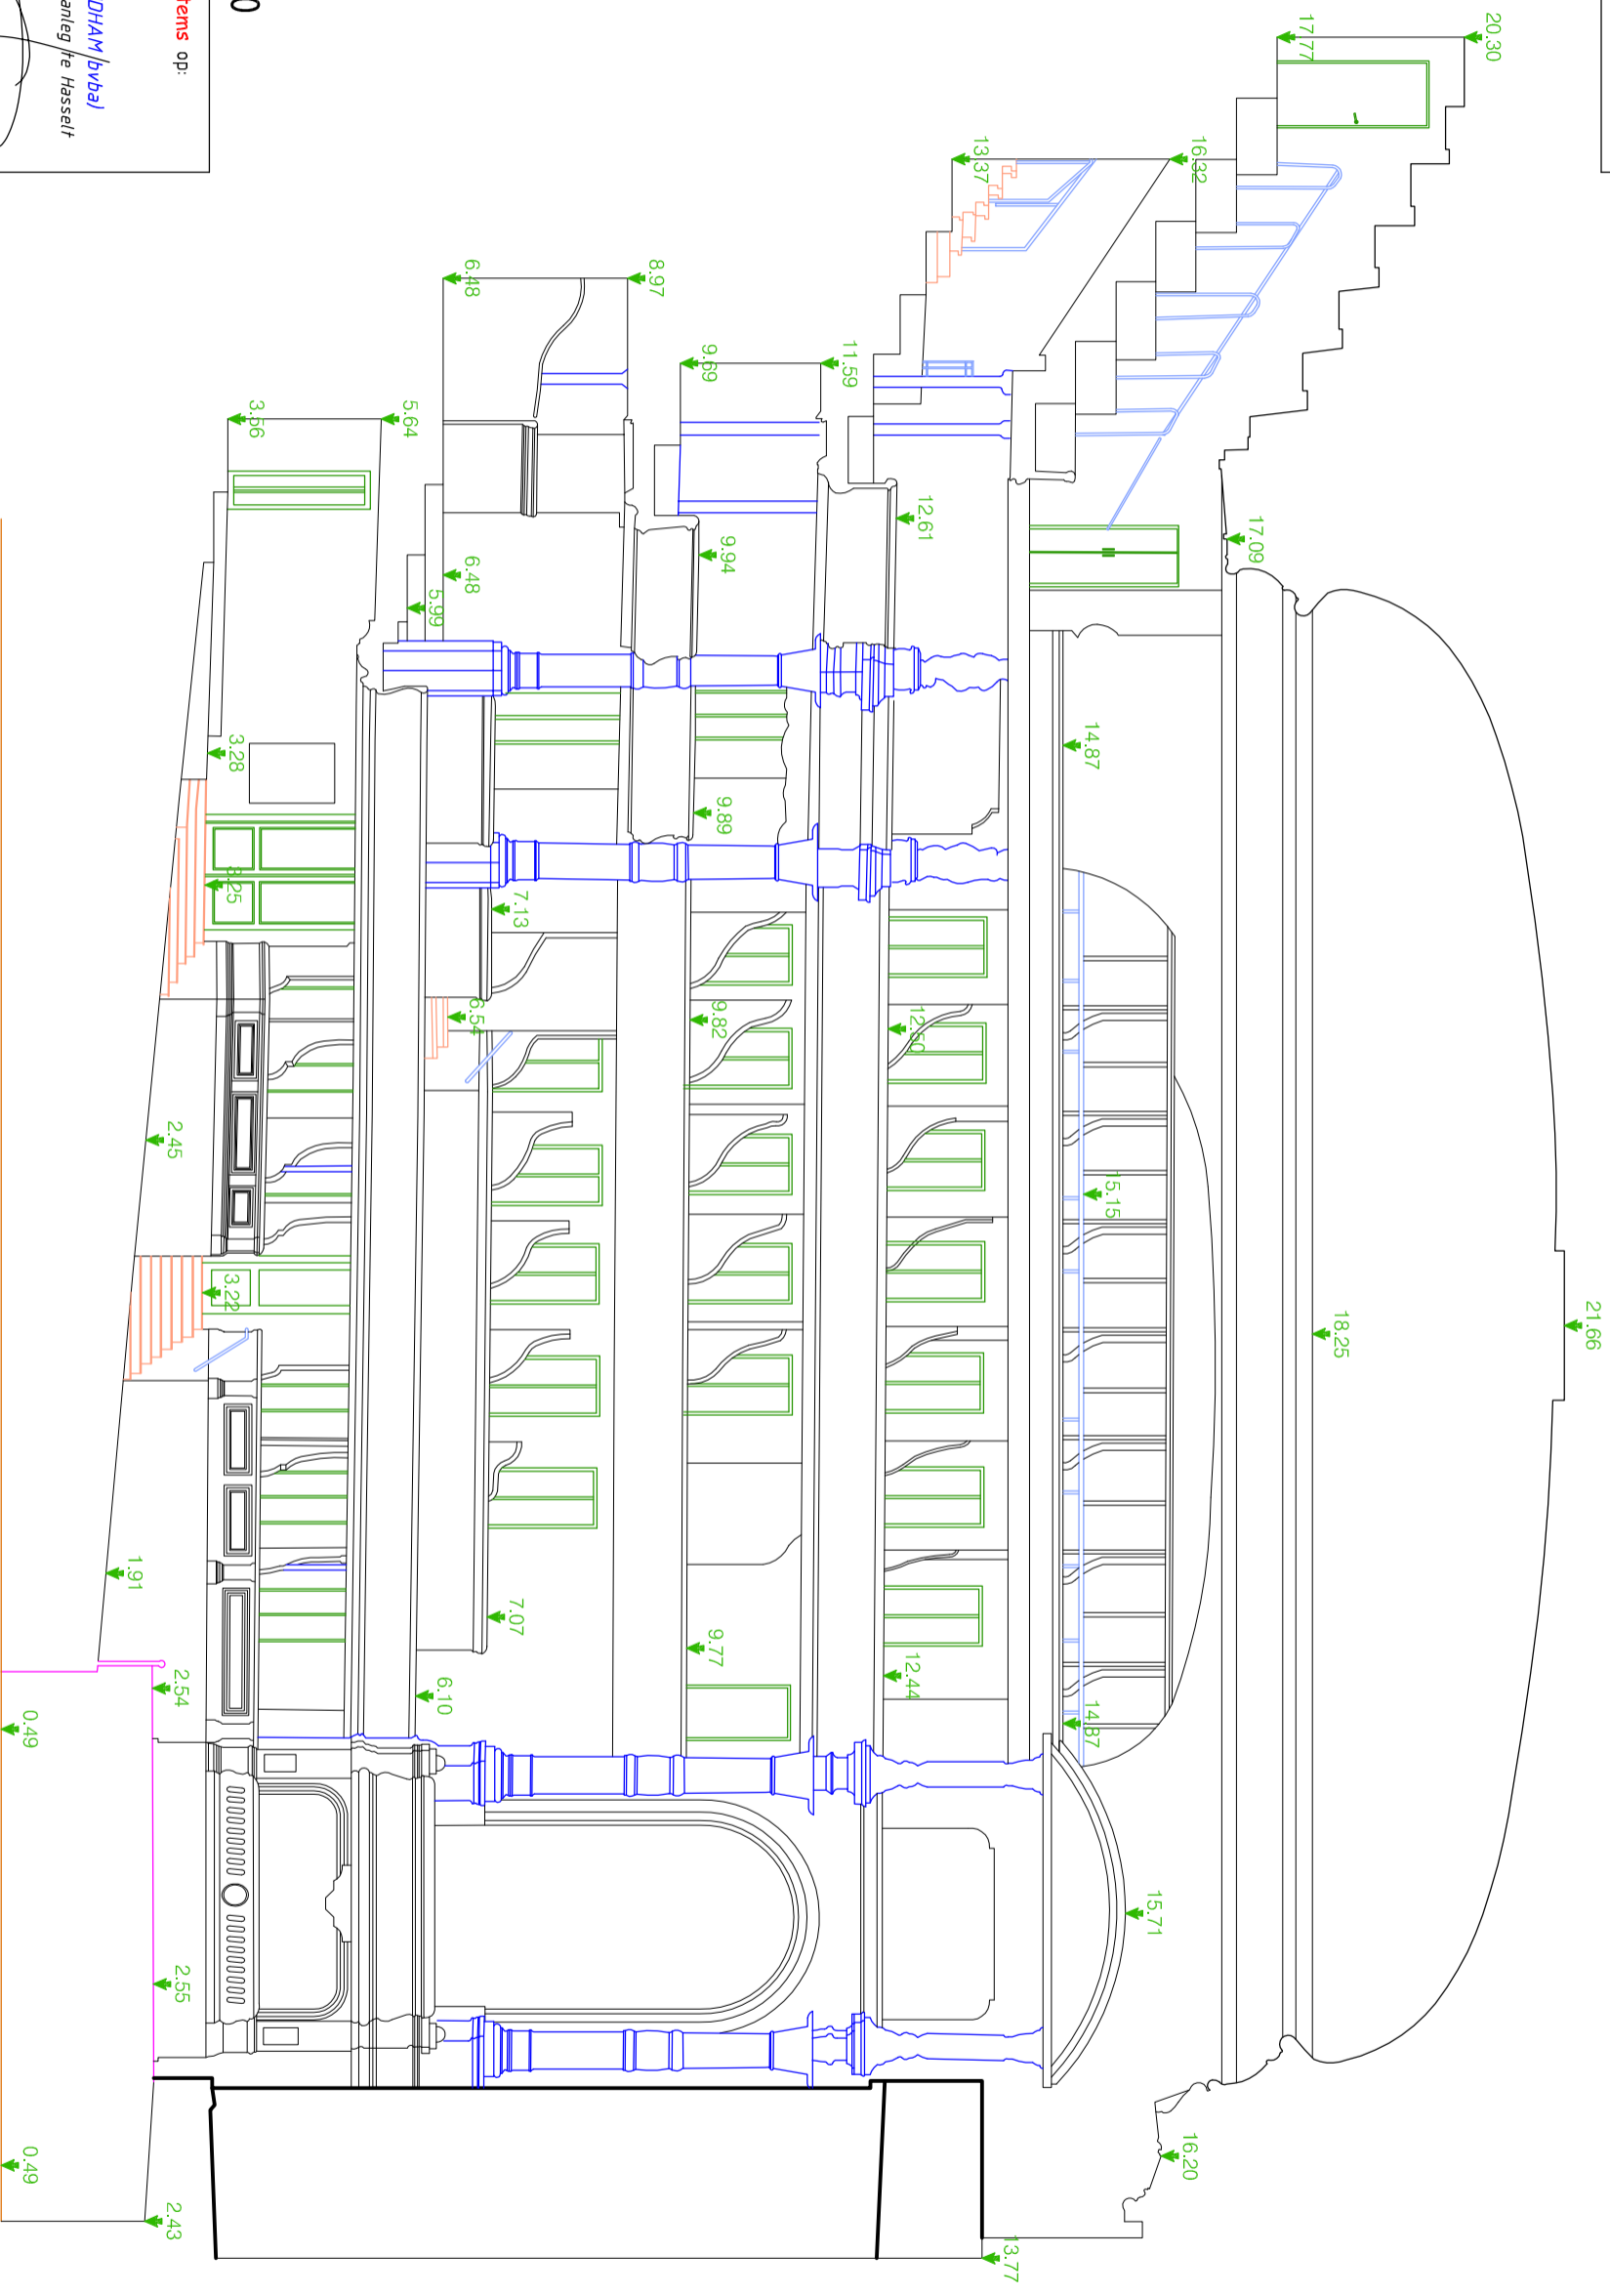

Schaal: 1/100

Digitaal opgemeten met **Leica Geosystems** op:
..... door landmeter (LAN 04.0685):

Jean-Pierre Hamblak (LANDHAM/bvba)
Beeldigd door de Rechterbank van eerste aanleg te Hasselt
Sterstraat 33 te 3920 LOMMEL
Tel: +32(0)11-54 29 54
Gsm: +32(0)496-80 84 67
Email: landmeter@hamblak.be
Website: www.hamblak.be

