


PROVINCIE: FRANKRIJK
GEMEENTE: STRAATSBURG
AFDELING:
SEKTIE:
NR(S):

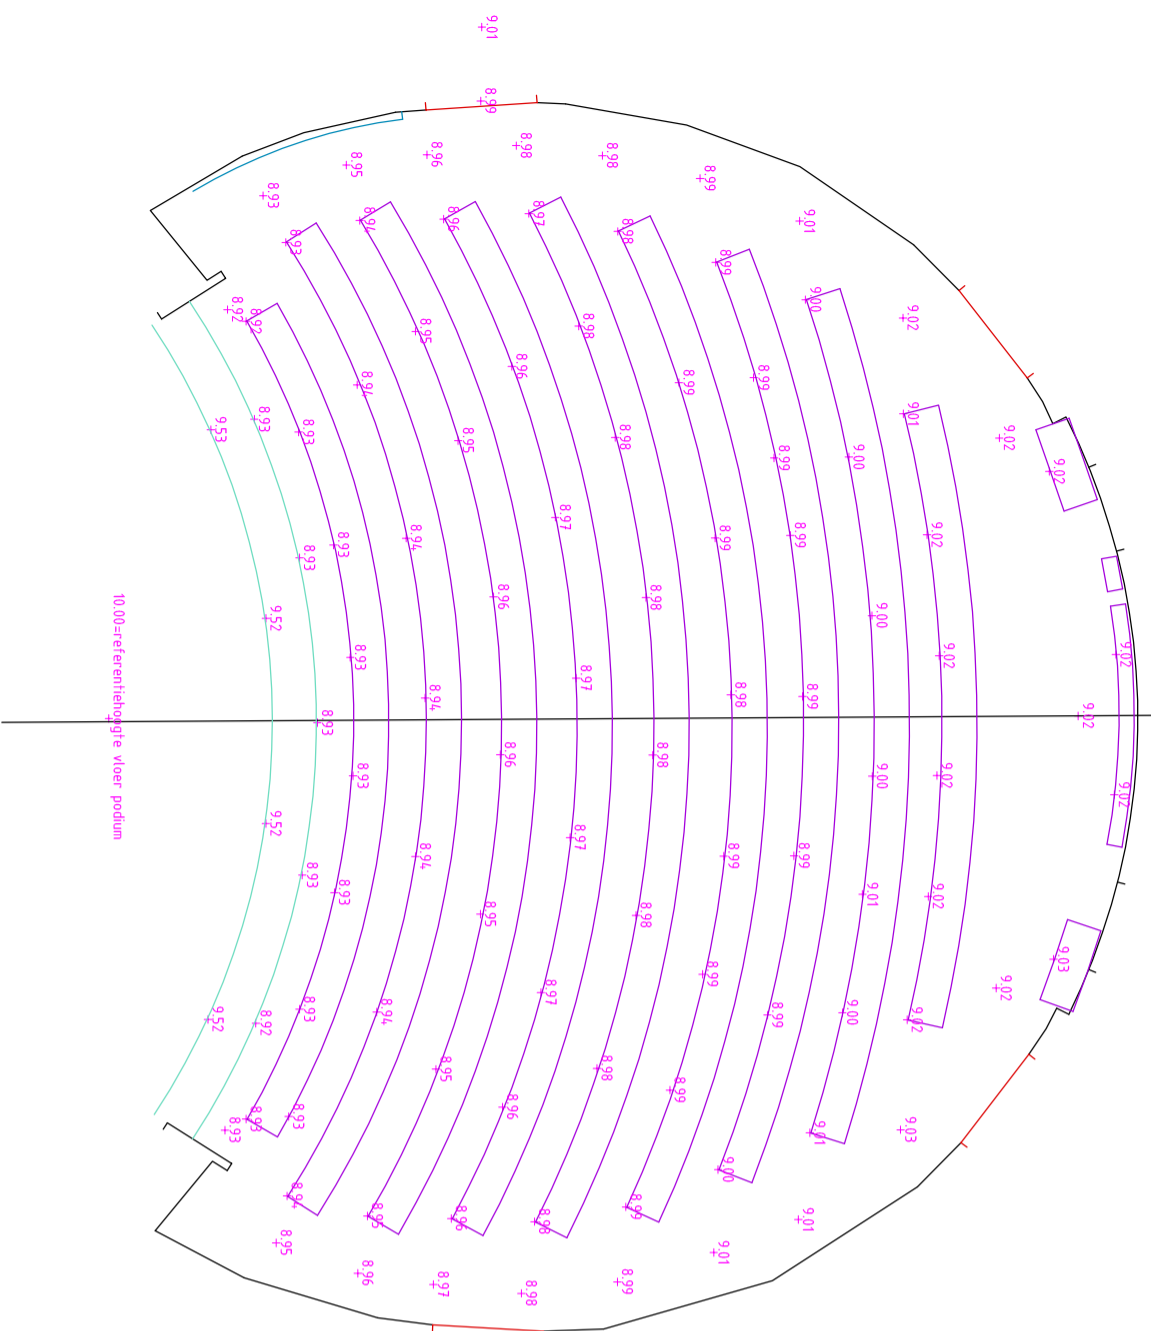

Schaal: 1/100

Digitaal opgemeten met **Leica Geosystems** op:
..... door landmeter (LAN 04,0685):

Jean-Pierre Hamblok (LANDHAM/bvba)
Beëdigd door de Rechtbank van eerste aanleg te Hasselt
Sterstraat 33 te 3920 LOMMEL
Tel: +32(0)11-54 29 54
Gsm: +32(0)496-80 84 67
Email: landmeter@hamblok.be
Webste: www.hamblok.be

