

Venn. Investing and Insurance Company en rechtshouders  
 Luikersteenweg 62 Sint-Truiden  
 Sectie D nr(s) 820W

Venn. Patrimonium Beckers  
 Luikersteenweg 42 Sint-Truiden  
 Sectie D nr(s) 814W, 802T



Gielen - Thys, Jean  
 Bovenrijnstraat 3228 Heers  
 Sectie D nr(s) 820T

Boonen Soria  
 Kleine d'Oystront 42 Sint-Truiden  
 Sectie D nr(s) 815L


Luikersteenweg

Schaal: 1/200


Digitaal opgenomen met **Leica GeoSystems** op  
 .... door landmeter **Schaal**  
**Jean-Pierre Hamblot**  
 Biedrijf door de Rechtspraak van eerste aanleg te Hasselt  
 Steenstraat 33 te 3900 LOMBEZ  
 Tel. +32(0)14 54 29 54  
 Gsm. +32(0)498-89 84 67  
 Email. j.hamblot@hamblot.be  
 Bijgewende informatie: www.hamblot.be

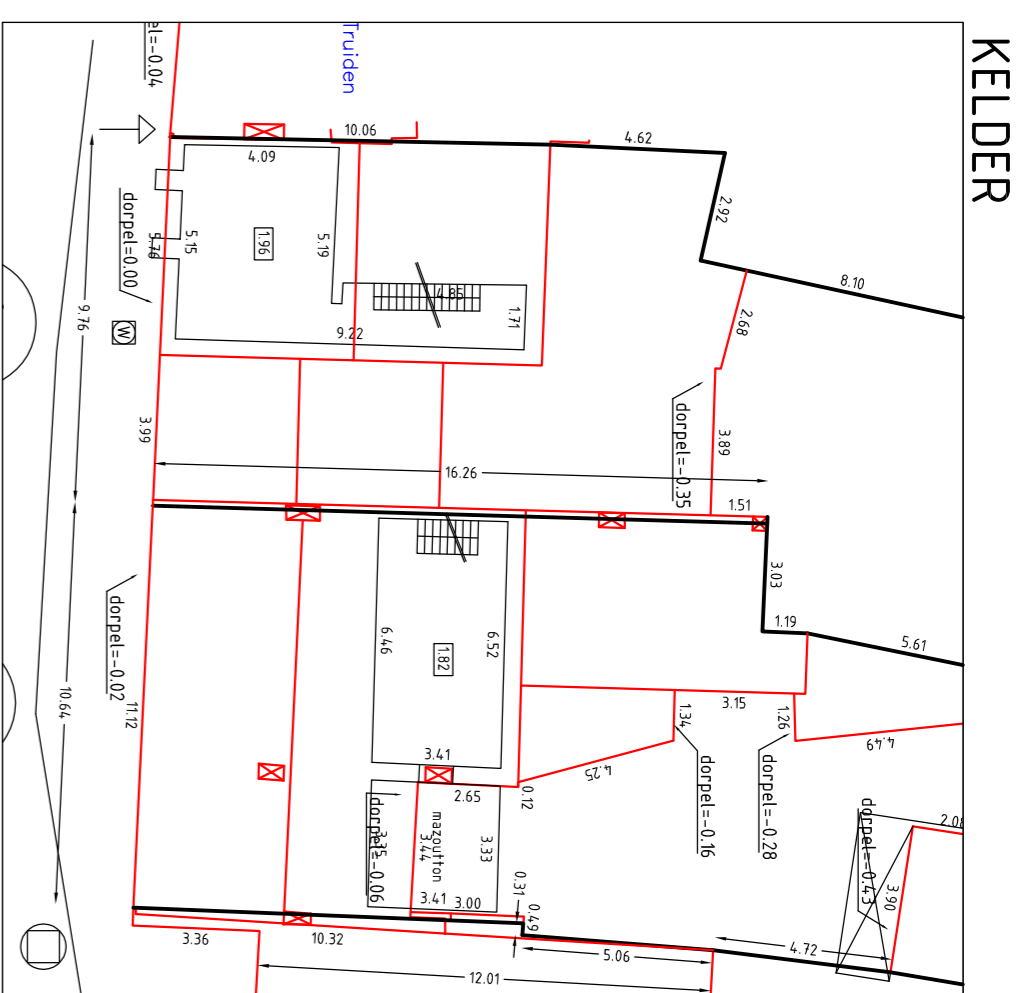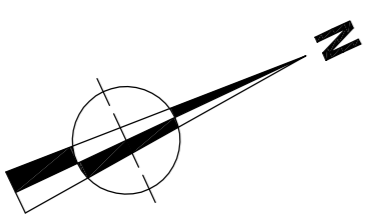


KELDER

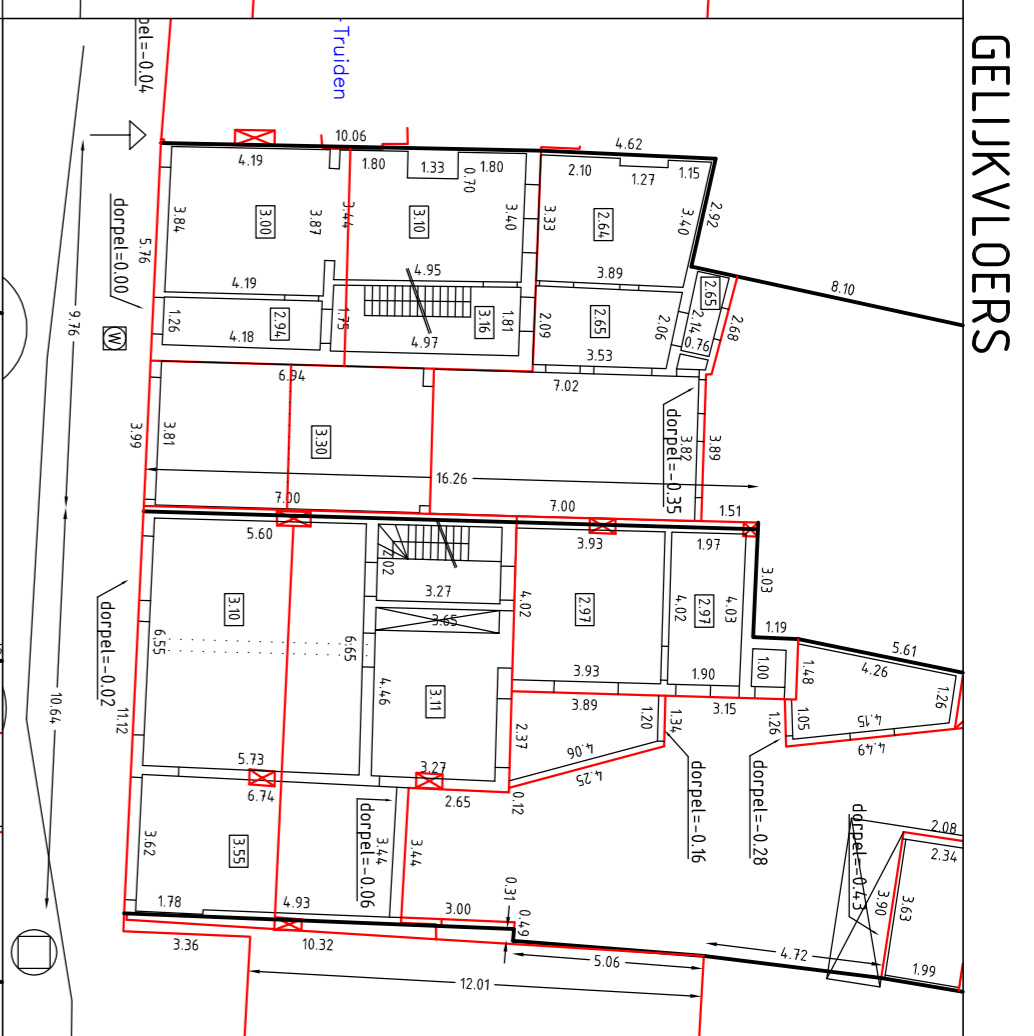


GELUKVLOERS

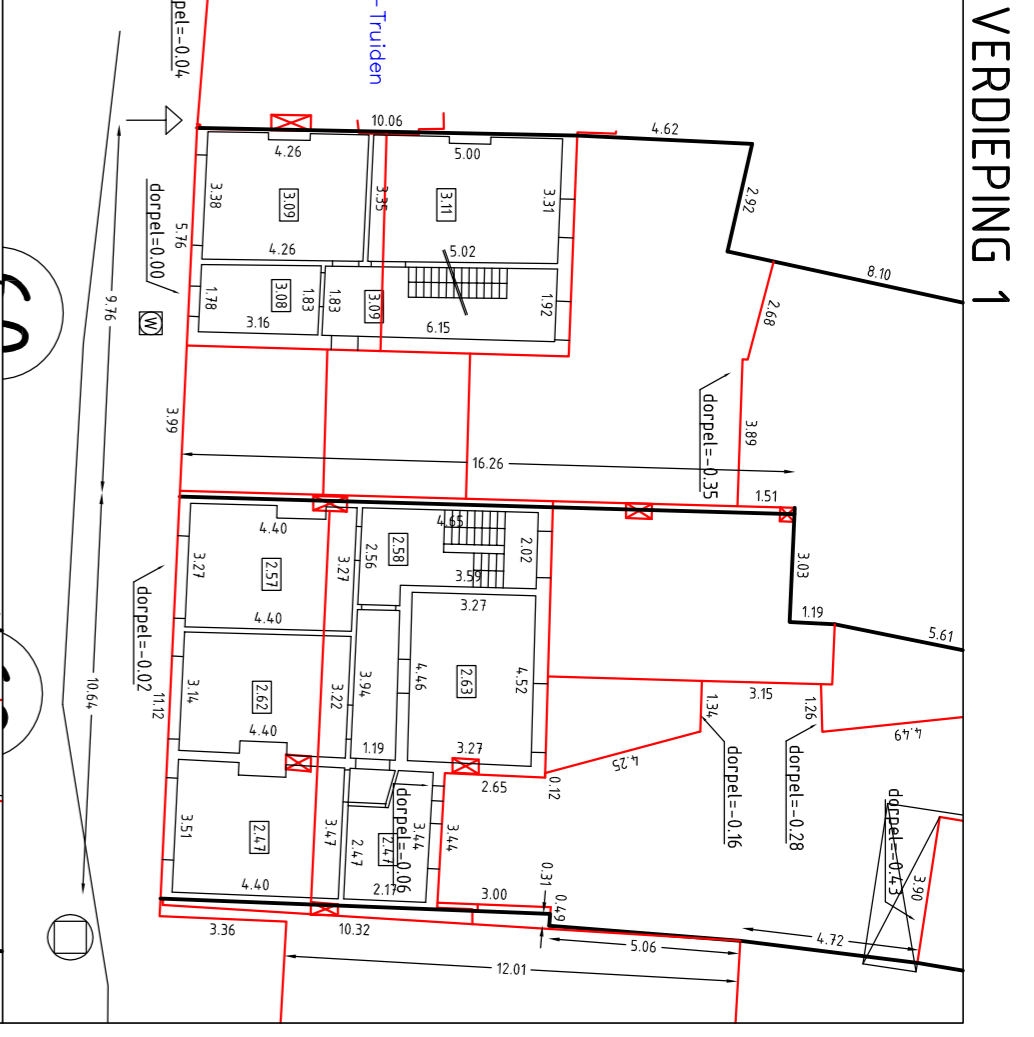

VERDIEPING 1

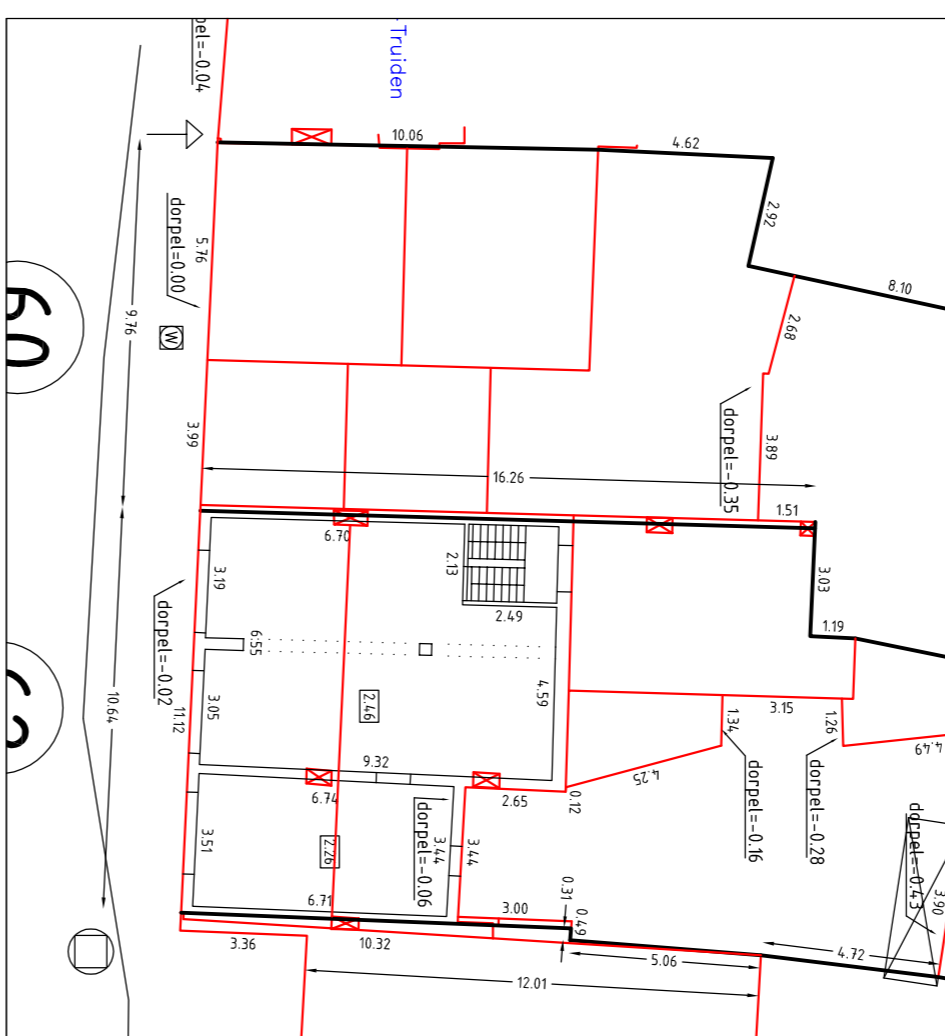

VERDIEPING 2

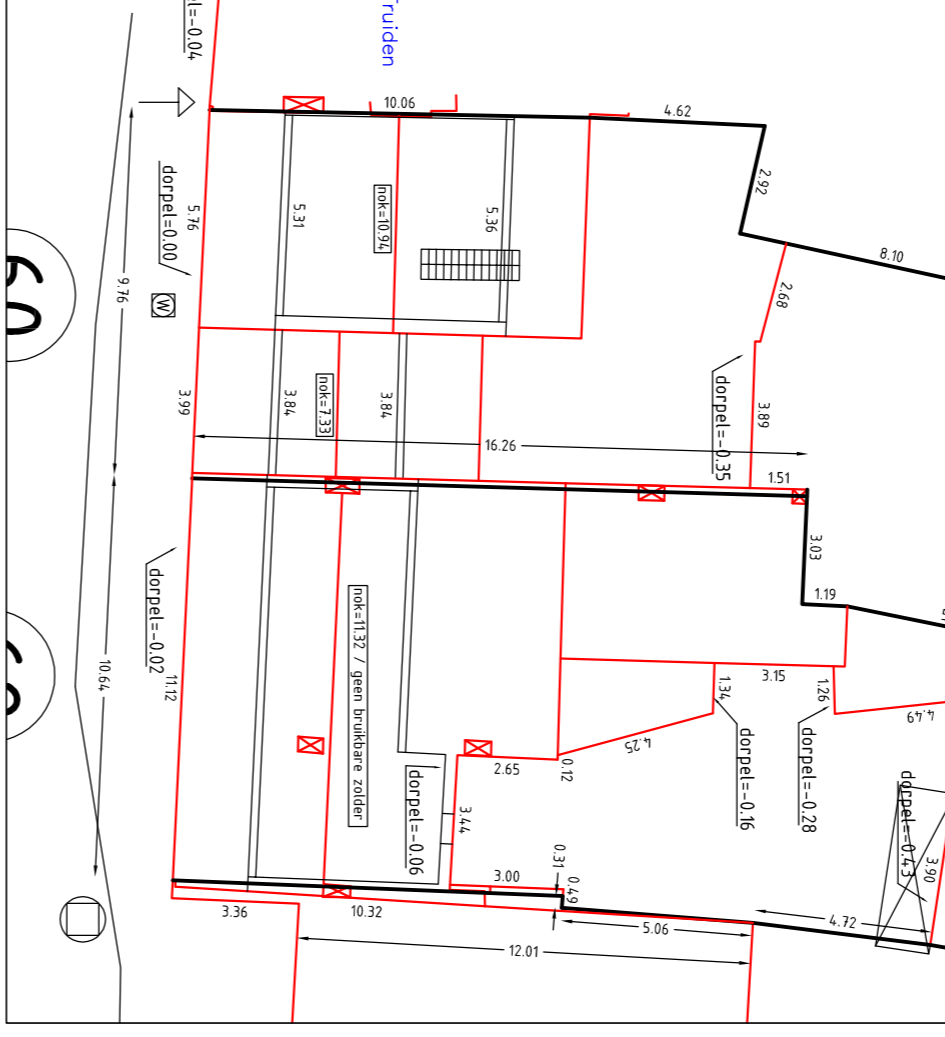

ZOLDER

